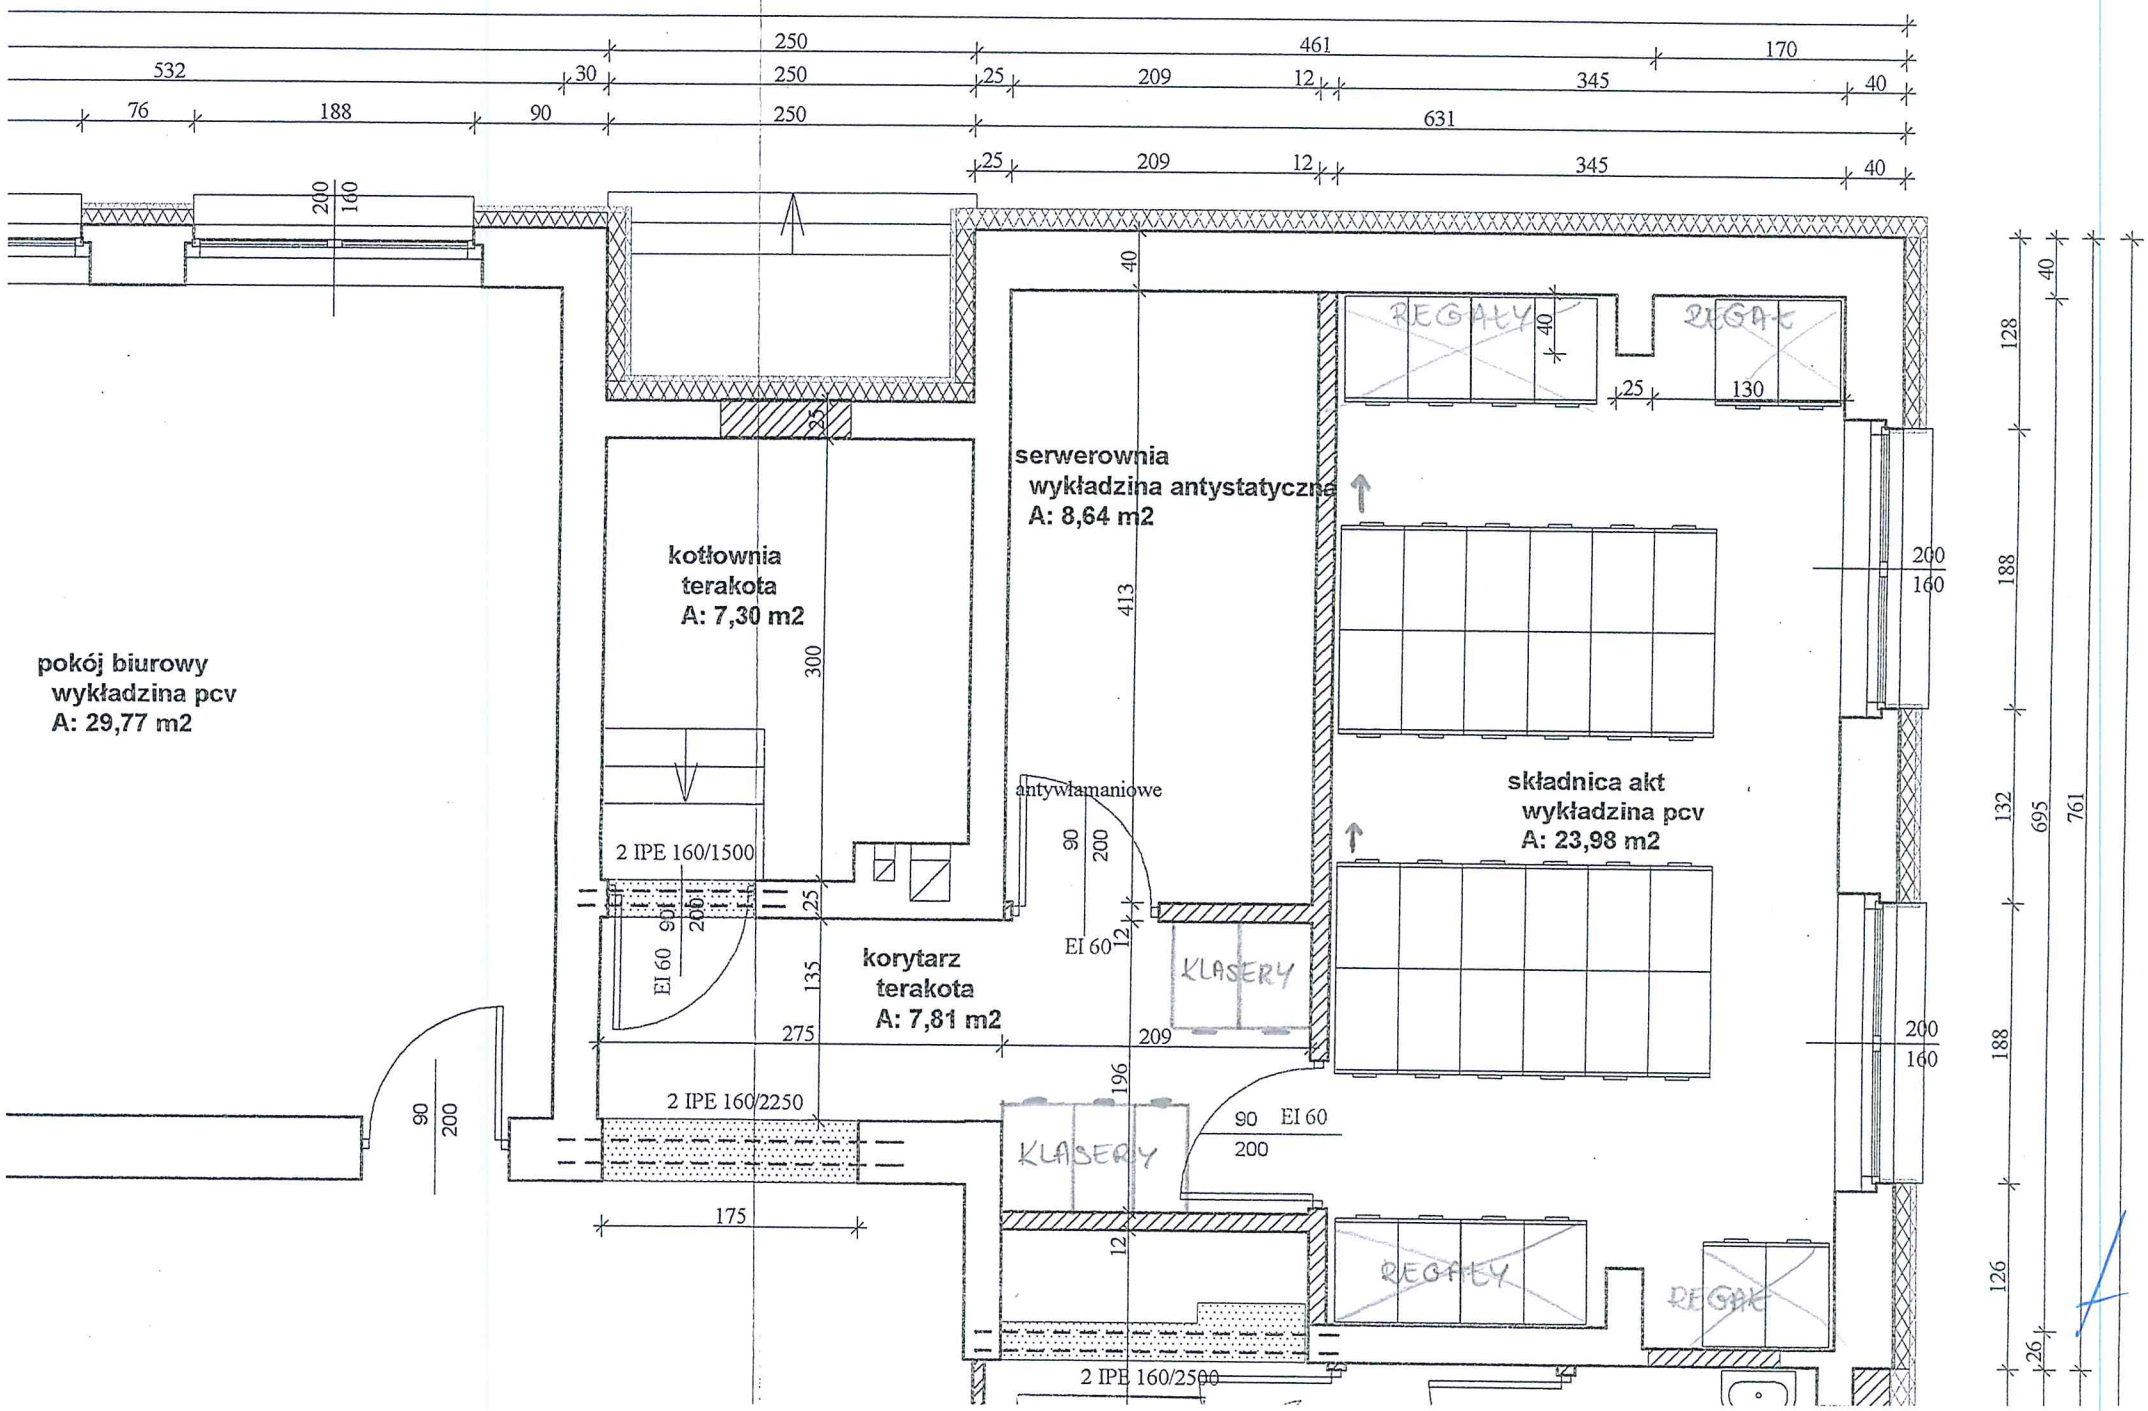Załącznik nr 5